


Dateipfad: \\SERVER01\projekte\AMA_LP_1-3\Zeichnung_LP3\200925_Abgabel

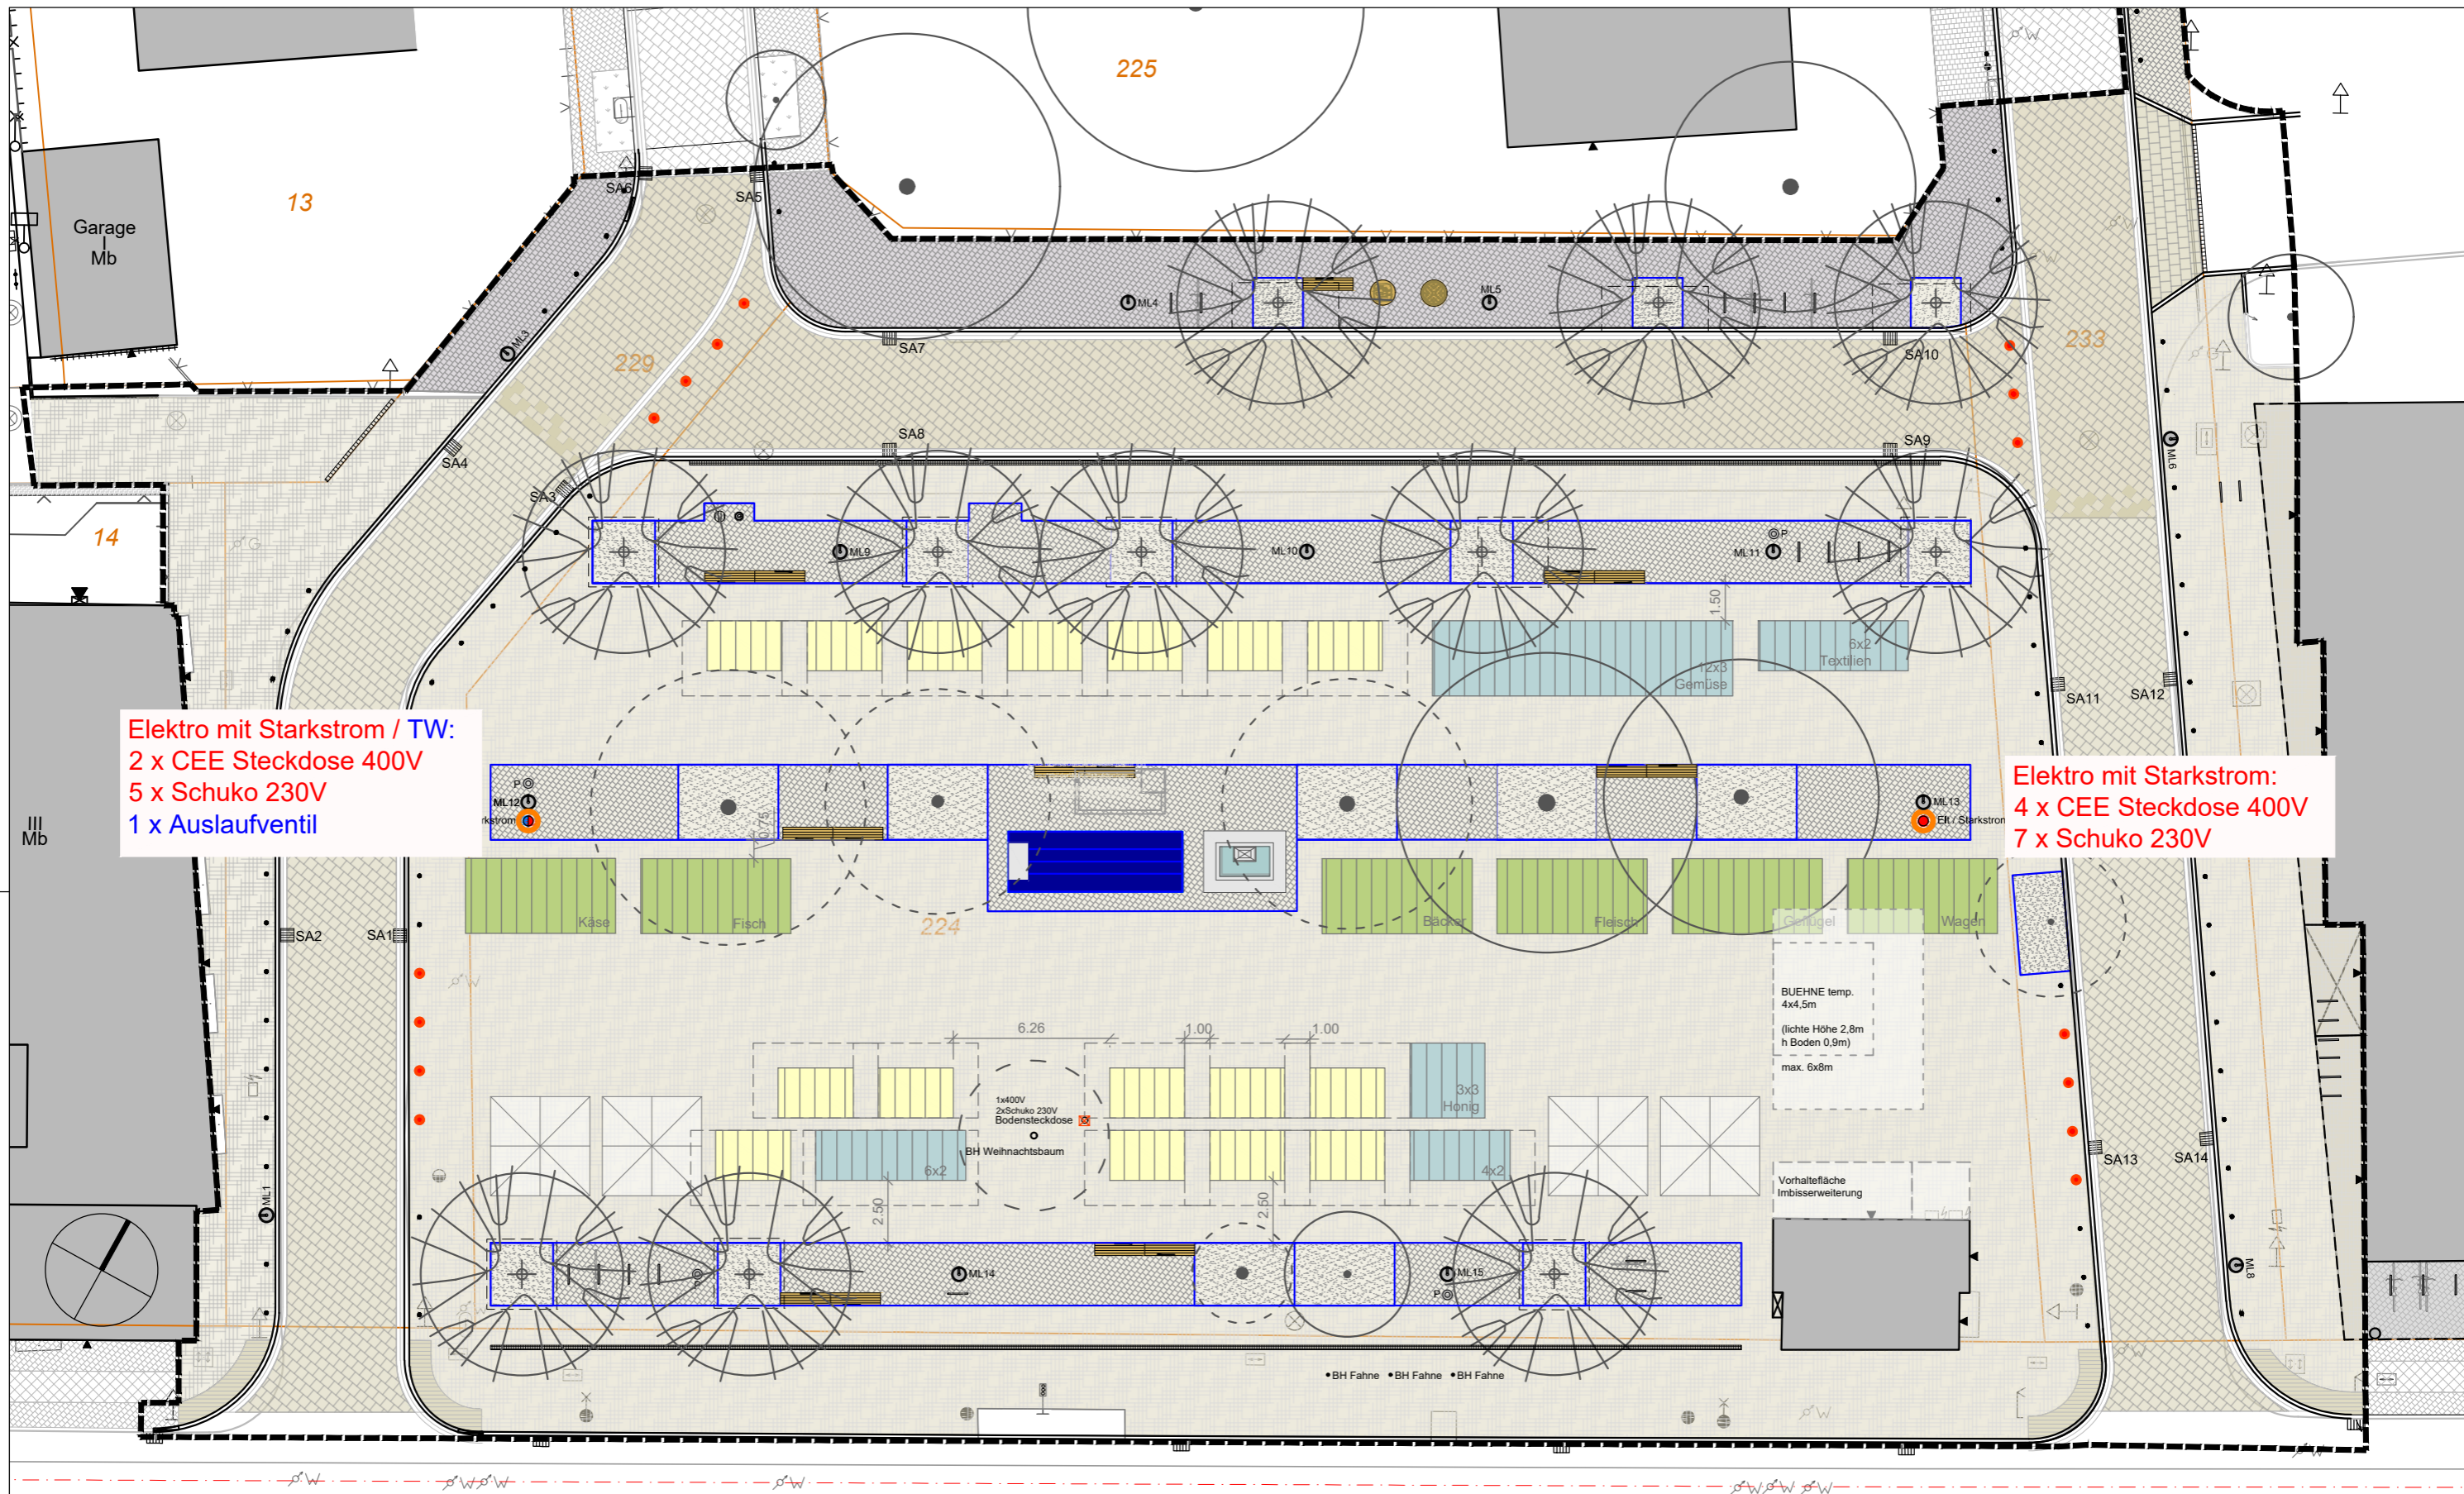

Elektro mit Starkstrom / TW:
 2 x CEE Steckdose 400V
 5 x Schuko 230V
 1 x Auslaufventil

Elektro mit Starkstrom:
 4 x CEE Steckdose 400V
 7 x Schuko 230V

Stand 3x2 m
 (16 Stück)
 48m

Wagen 6x3 m
 (6 Stück)
 36m

Stand Sondergröße
 (5 Stück)
 31m

Projekt Marktplatz Berlin - Adlershof		Teilbereich 3 - BPU	
Bauherr Bezirksamt Treptow-Köpenick von Berlin, Abteilung für Bauen, Stadtentwicklung und öffentliche Ordnung Straßen- und Grünflächenamt, FB Tief		Planinhalt D03 - Marktkonzept	
Gesamtplanung Rehwaldt Landschaftsarchitekten Bautzner Str. 133, 01099 Dresden Tel: 0351 - 811 96 90, Fax: 0351 - 811 96 99, mail@rehwaldt.de		Plan-Nr. D03	
Freigabe Datum 25.09.2020		Index B	
Projektziele HL	Beauftragter KH	Gezeichnet KH/HS	Maßstab 1:250
Geprüft Planung Geprüft Bauherr		Datum 25.09.2020	
Dateiname AMA_3_D03_Marktkonzept_B_200925.dwg			
Datei: AMA_3_D03_Marktkonzept_B_200925.dwg			