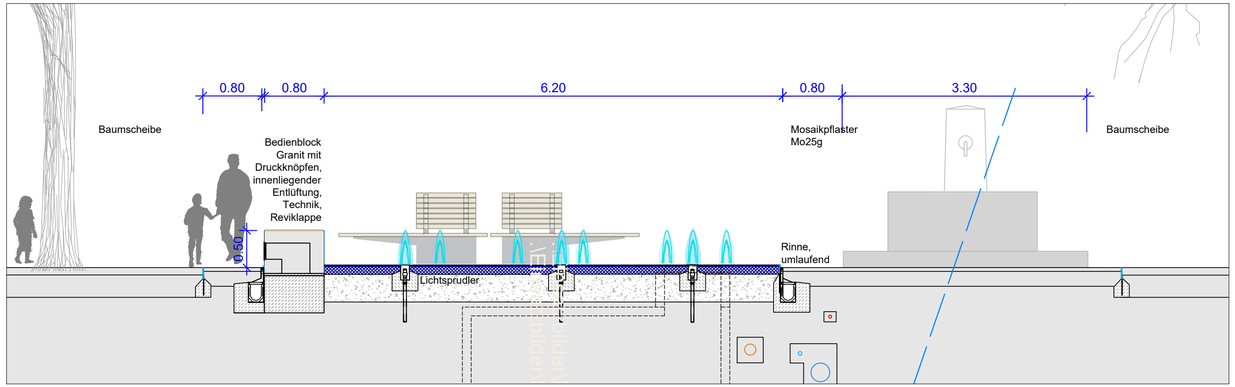

Längsschnitt Wasserspiel CC' 1:50

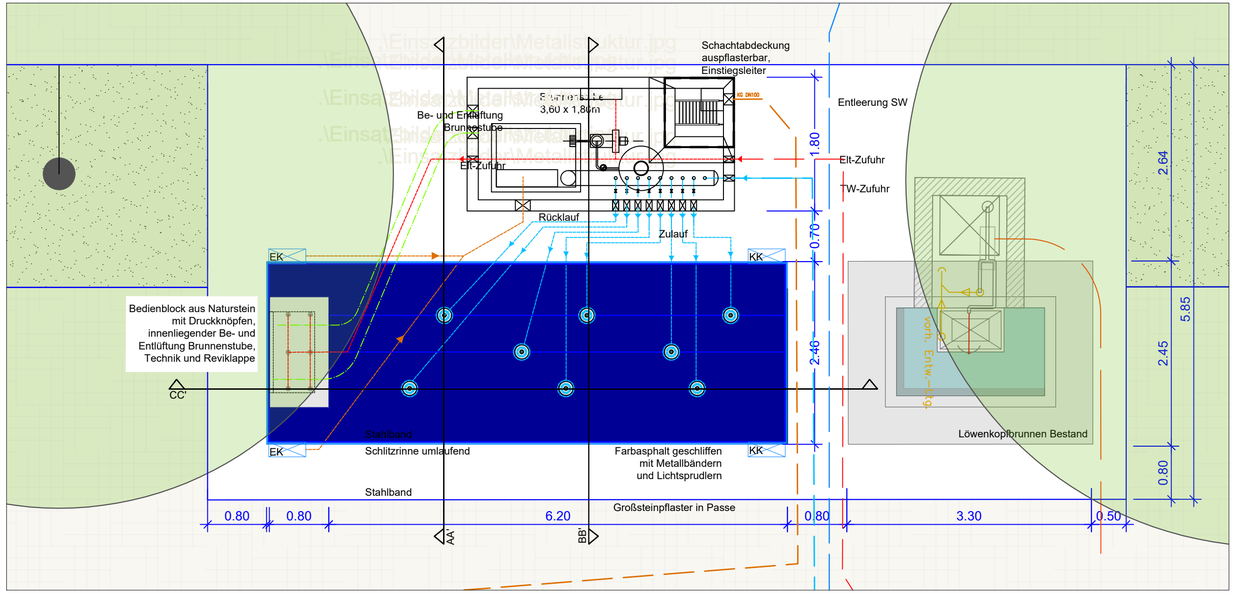

Aufsicht Wasserspiel 1:50

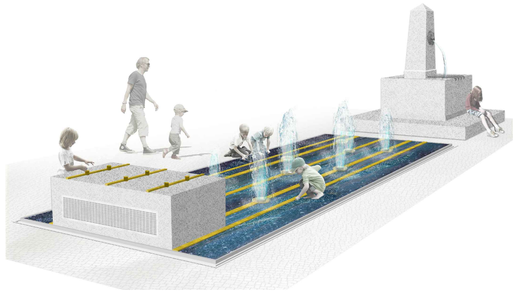

Visualisierung Wasserspiel

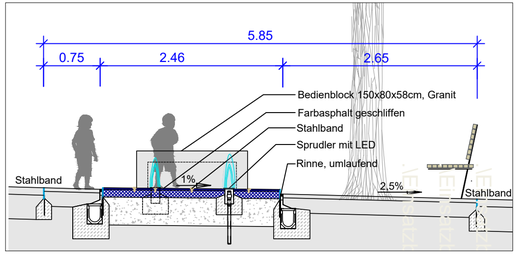

Querschnitt A 1:50

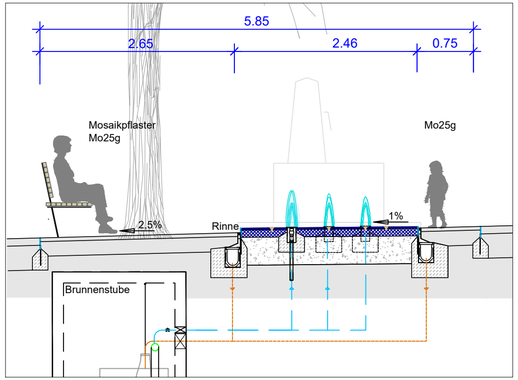

Querschnitt B 1:50

verwendete Plangrundlagen anderer Planer und Fachämter:

Alle Maße sind zu prüfen! Unstimmigkeiten müssen unverzüglich der örtlichen Bauleitung gemeldet werden!
Alle Leitungen sind nachrichtlich übernommen! Die Lagegenauigkeit ist vor Ort zu prüfen!

Änderungsindex	Datum	Erläuterung	Name

Projekt
Marktplatz Berlin - Adlershof

Auftraggeber
Bezirksamt Treptow-Köpenick von Berlin,
Abteilung für Bauen, Stadtentwicklung und öffentliche Ordnung
Straßen- und Grünflächenamt, FB Tief

Gesamtplanung
Rehwaldt Landschaftsarchitekten, Bautzner Str. 133, 01099 Dresden
Tel: 0351 - 811 96 90, Fax: 0351 - 811 96 99, mail@rehwaldt.de

Bauüberwachung
Rehwaldt Landschaftsarchitekten, Bautzner Str. 133, 01099 Dresden
Tel: 0351 - 811 96 90, Fax: 0351 - 811 96 99, mail@rehwaldt.de

Teilbereich

Leistungsphase
3

Planinhalt
Detail Wasserspiel

Baubereich/Fachlos
-

Höhenbezug: m ü. NHN

Projektleiter
HL

Bearbeiter
HL/KH

Gezeichnet
KH

Blattgröße
690 x 297

Geprüft Planung

Geprüft Bauherr

Datum
25.09.2020

Maßstab
1:50

Plannr.
D05

Datei: AMA_3_D05_Wasserspiel_200925.dwg
Dateipfad: \\SERVER01\projekte\AMA\LP_1-3\Zeichnung_LP3\200925_Abgabe\